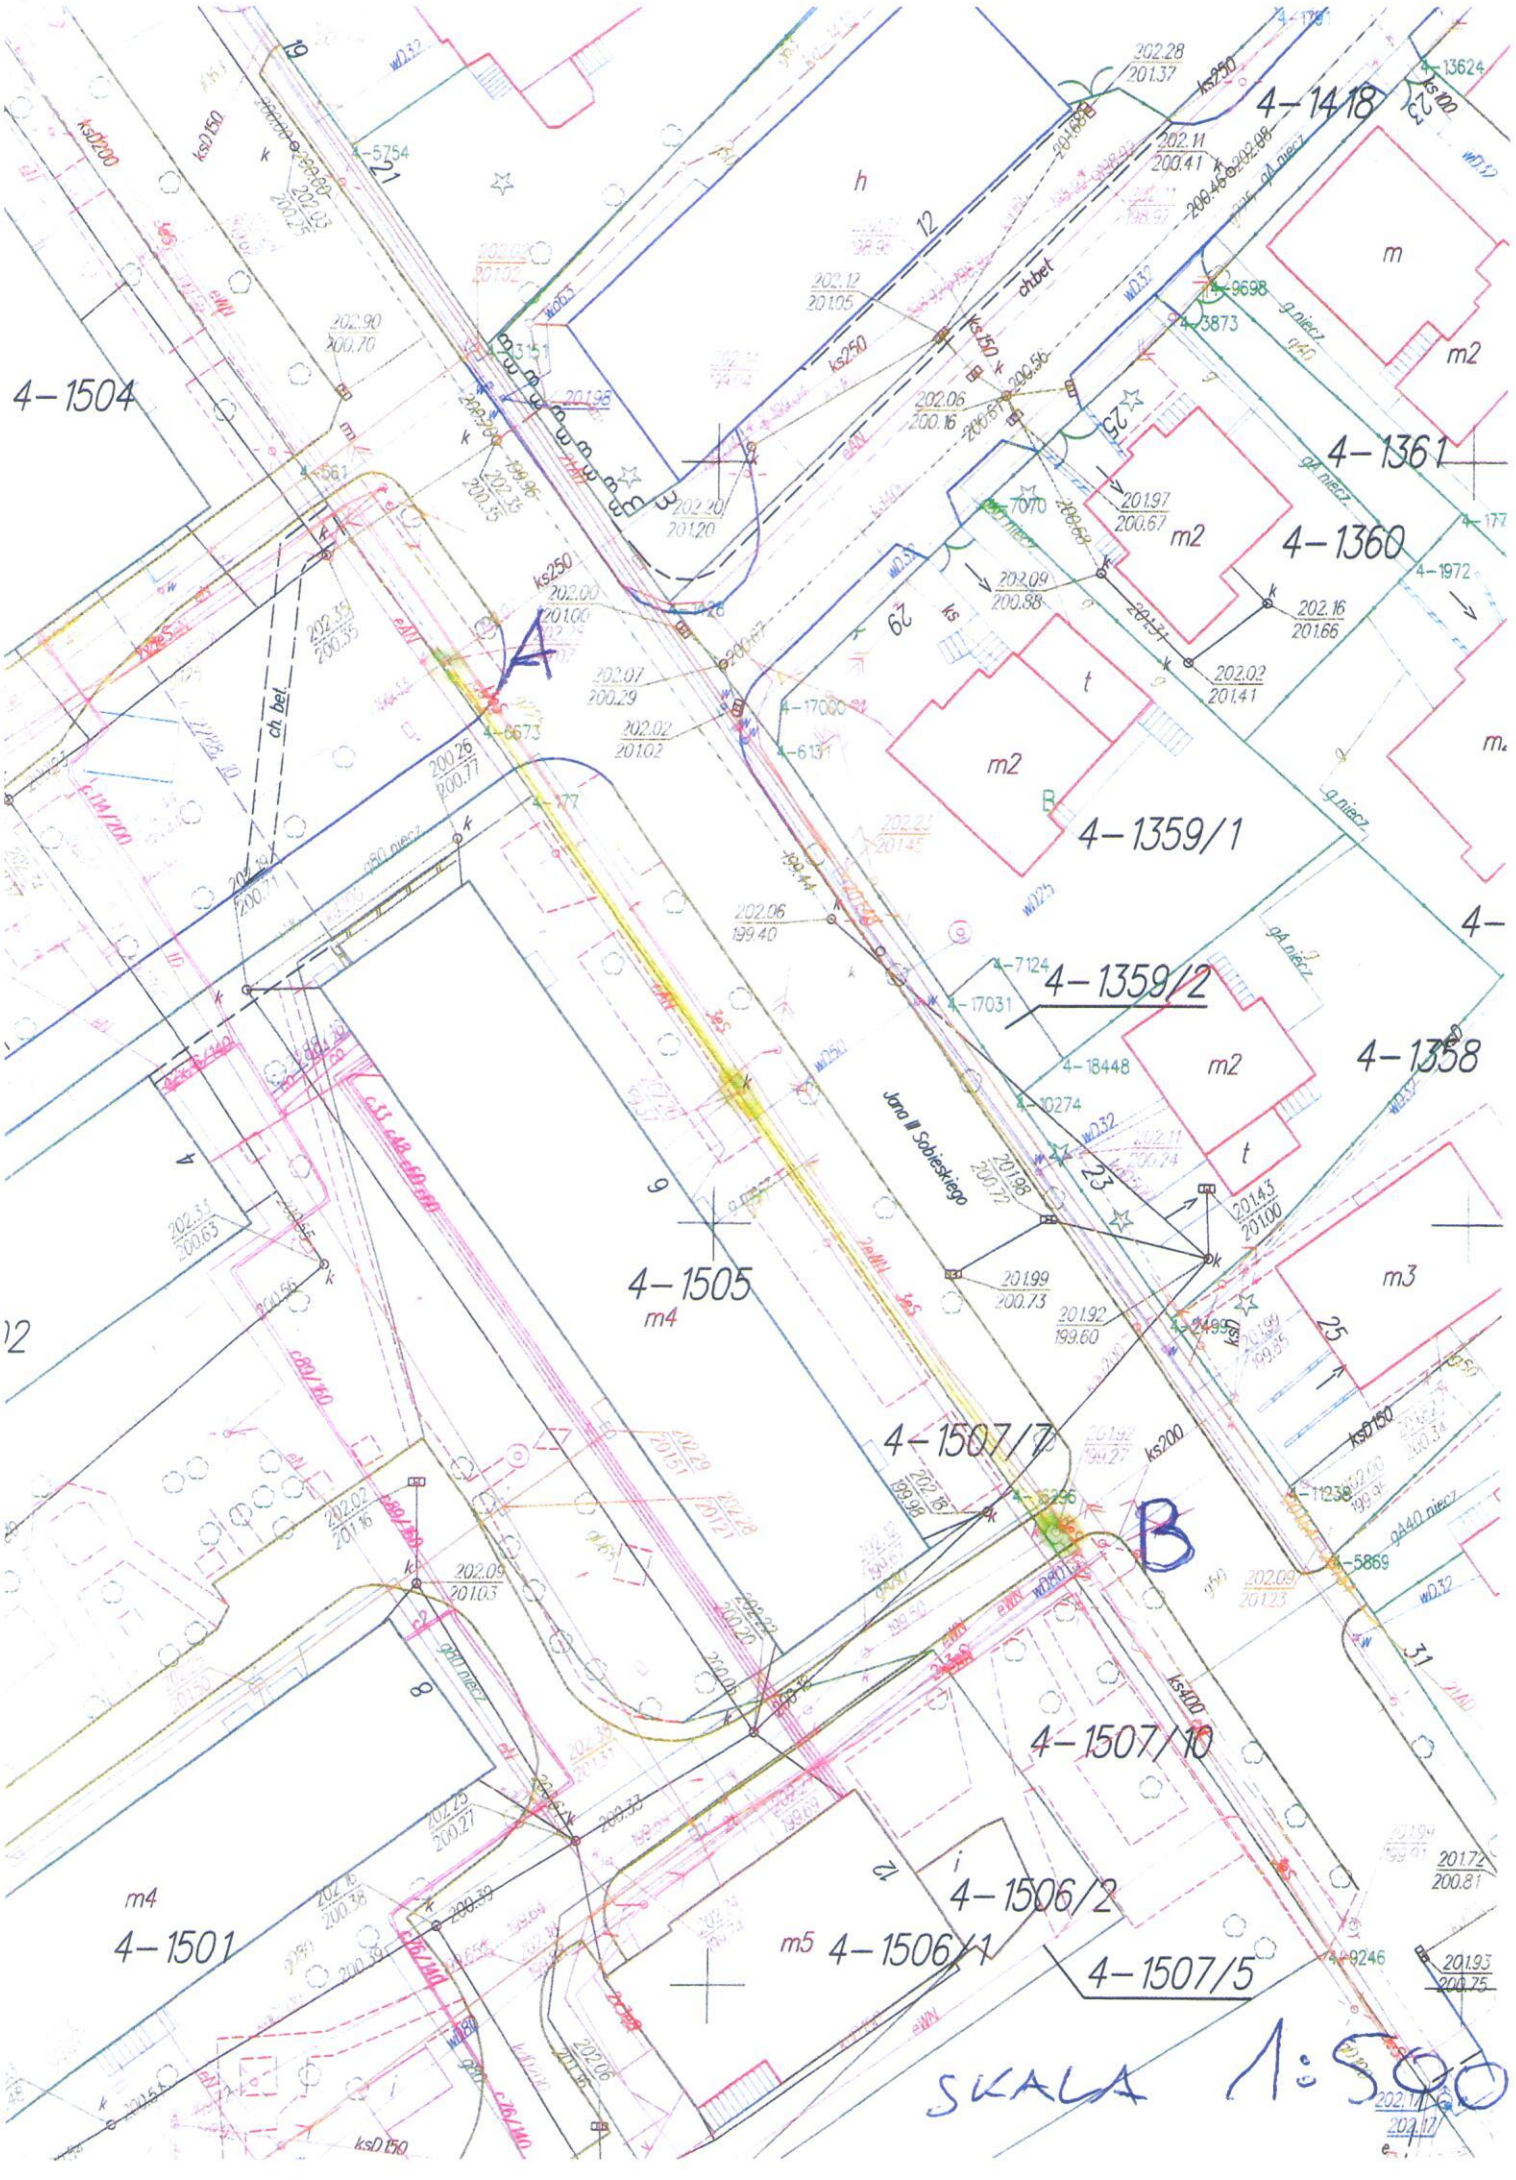ZAŁĄCZNIK NR 2