

Załącznik nr 2 Opisu Przedmiotu Zamówienia - PLAN SYTUACYJNY

SPIS OBIEKTÓW:

OBIEKTY BEZ ZMIAN

- Ob. 3a Włata
- Ob. 9 Stacja smutków
- Ob. 11 Punkt zlewny ścieków
- Ob. 12 Budynek gospodarczo - magazynowy
- Ob. 13 Budynek administracyjno - socjalny
- Ob. 14 Główna stacja zasilania
- Ob. 17/1+2 Zagęszczacz osadu wstępnego
- Ob. 18 Budynek zagęszczania osadu nadmiernego i odwadniania osadu przefermentowanego
- Ob. 18a Włata
- Ob. 19 Pompownia osadu zagęszczonego wstępnego
- Ob. 20/1+2 Wydzielone komory fermentacyjne (WKF)
- Ob. 22 Budynek apertacyjny WKF
- Ob. 23 Kociołnia
- Ob. 24 Zbiornik gazu
- Ob. 25 Pochodnia do spalania gazu
- Ob. 25 Odziarczalnica gazu
- Ob. 27 Płaski magazynowania osadów
- Ob. 28 Zbiornik koagulantu
- Ob. 29 Agregat kogeneracyjny

- Ob. KD Komora odciążająca dopływ ścieków
- Ob. K1 Komora rezyzyjna na dopływie ścieków
- Ob. K6 Komora spadkowa na wylocie ścieków
- Ob. K6 Komora spadkowa na obiegach bloków biologicznych
- Ob. K7 Komora spadkowa na wylocie ścieków
- Ob. K8 Komora rezyzyjna na wylocie ścieków
- Ob. PO Komora pomiarowa przepływu osadu
- Ob. RO Komora rozdzielu osadu
- Ob. SPR Separator piasku rezerwowy

objęte zakresem robót

OBIEKTY ISTNIEJĄCE DO MODERNIZACJI

- Ob. 1 Komora kraty rozdzielaj
- Ob. 2 Pompownia ścieków
- Ob. 3 Budynek krat gęstych schodkowych
- Ob. 5/1+2 Osadniki wstępne
- Ob. 6/1+2 Bloki biologiczne
- Ob. 7/1+2 Osadniki wtórne
- Ob. 8 Pompownia recykulacyjna
- Ob. 10 Punkt pomiaru ilości ścieków oczyszczonych
- Ob. 15 Pompownia osadu wstępnego
- Ob. 16 Pompownia tłuszczy
- Ob. 21 Zbiornik magazynowy osadu przefermentowanego
- Ob. KR Komora rozdzielu
- Ob. K4 Komora rozdzielu
- Ob. KR Komora rozdzielu
- Ob. KS Komora syfowna
- Ob. PP Punkt poboru próbek

OBIEKTY PROJEKTOWANE


- Ob. 4/1+2 Piaskowniki poziome
- Ob. 30 Stanowisko do czyszczenia samochodów do czyszczenia kanalizacji
- Ob. 31 Instalacja dozowania zewnętrznego źródła węgla dla bloków biologicznych
- Ob. 32 Punkt przyjęcia zewnętrznego źródła węgla dla WKF
- Ob. 33 Pompownia wody technologicznej
- Ob. SC Pompownia części płynących
- Ob. SPIN Separator płuczki piasku

OBIEKTY ISTNIEJĄCE DO ROZBIÓRKI / WYBURZENIA

- Ob. 4/1+2 Piaskowniki wirrowe
- Ob. K2 Komora połączeniowa

OZNACZENIA:

- granica działki inwestycyjnej/obszar oddziaływania
- zakres opracowania
- wejście do budynku
- projektowana rzędna posadzki
- projektowana lokalna skarpa przy obiekcie 4.1.14.2
- projektowane rzędne
- projektowany spadek drogi
- projektowany wpust drogowy
- pło z kontenerami na odpady (stanowiące z możliwością segregacji, kontenery z zewnętrznymi otworami wrzutowymi)
- sieć ścieków surowych
- sieć ścieków oczyszczonych
- sieć wody technologicznej
- sieć kanalizacji ściekowej
- sieć dodatkowego źródła węgla
- sieć osadów
- sieć części płynących
- sieć wodociągowa
- sieć elektryczna
- sieć AKPIA
- kanalizacja kablowa AKPIA
- oświetlenie terenu
- zabezpieczenie istniejących kabli
- likwidacja istniejących linii kablowych
- istniejące ogrodzenie oczyszczalni
- drogi istniejące
- chodniki istniejące
- drogi projektowane
- chodniki projektowane

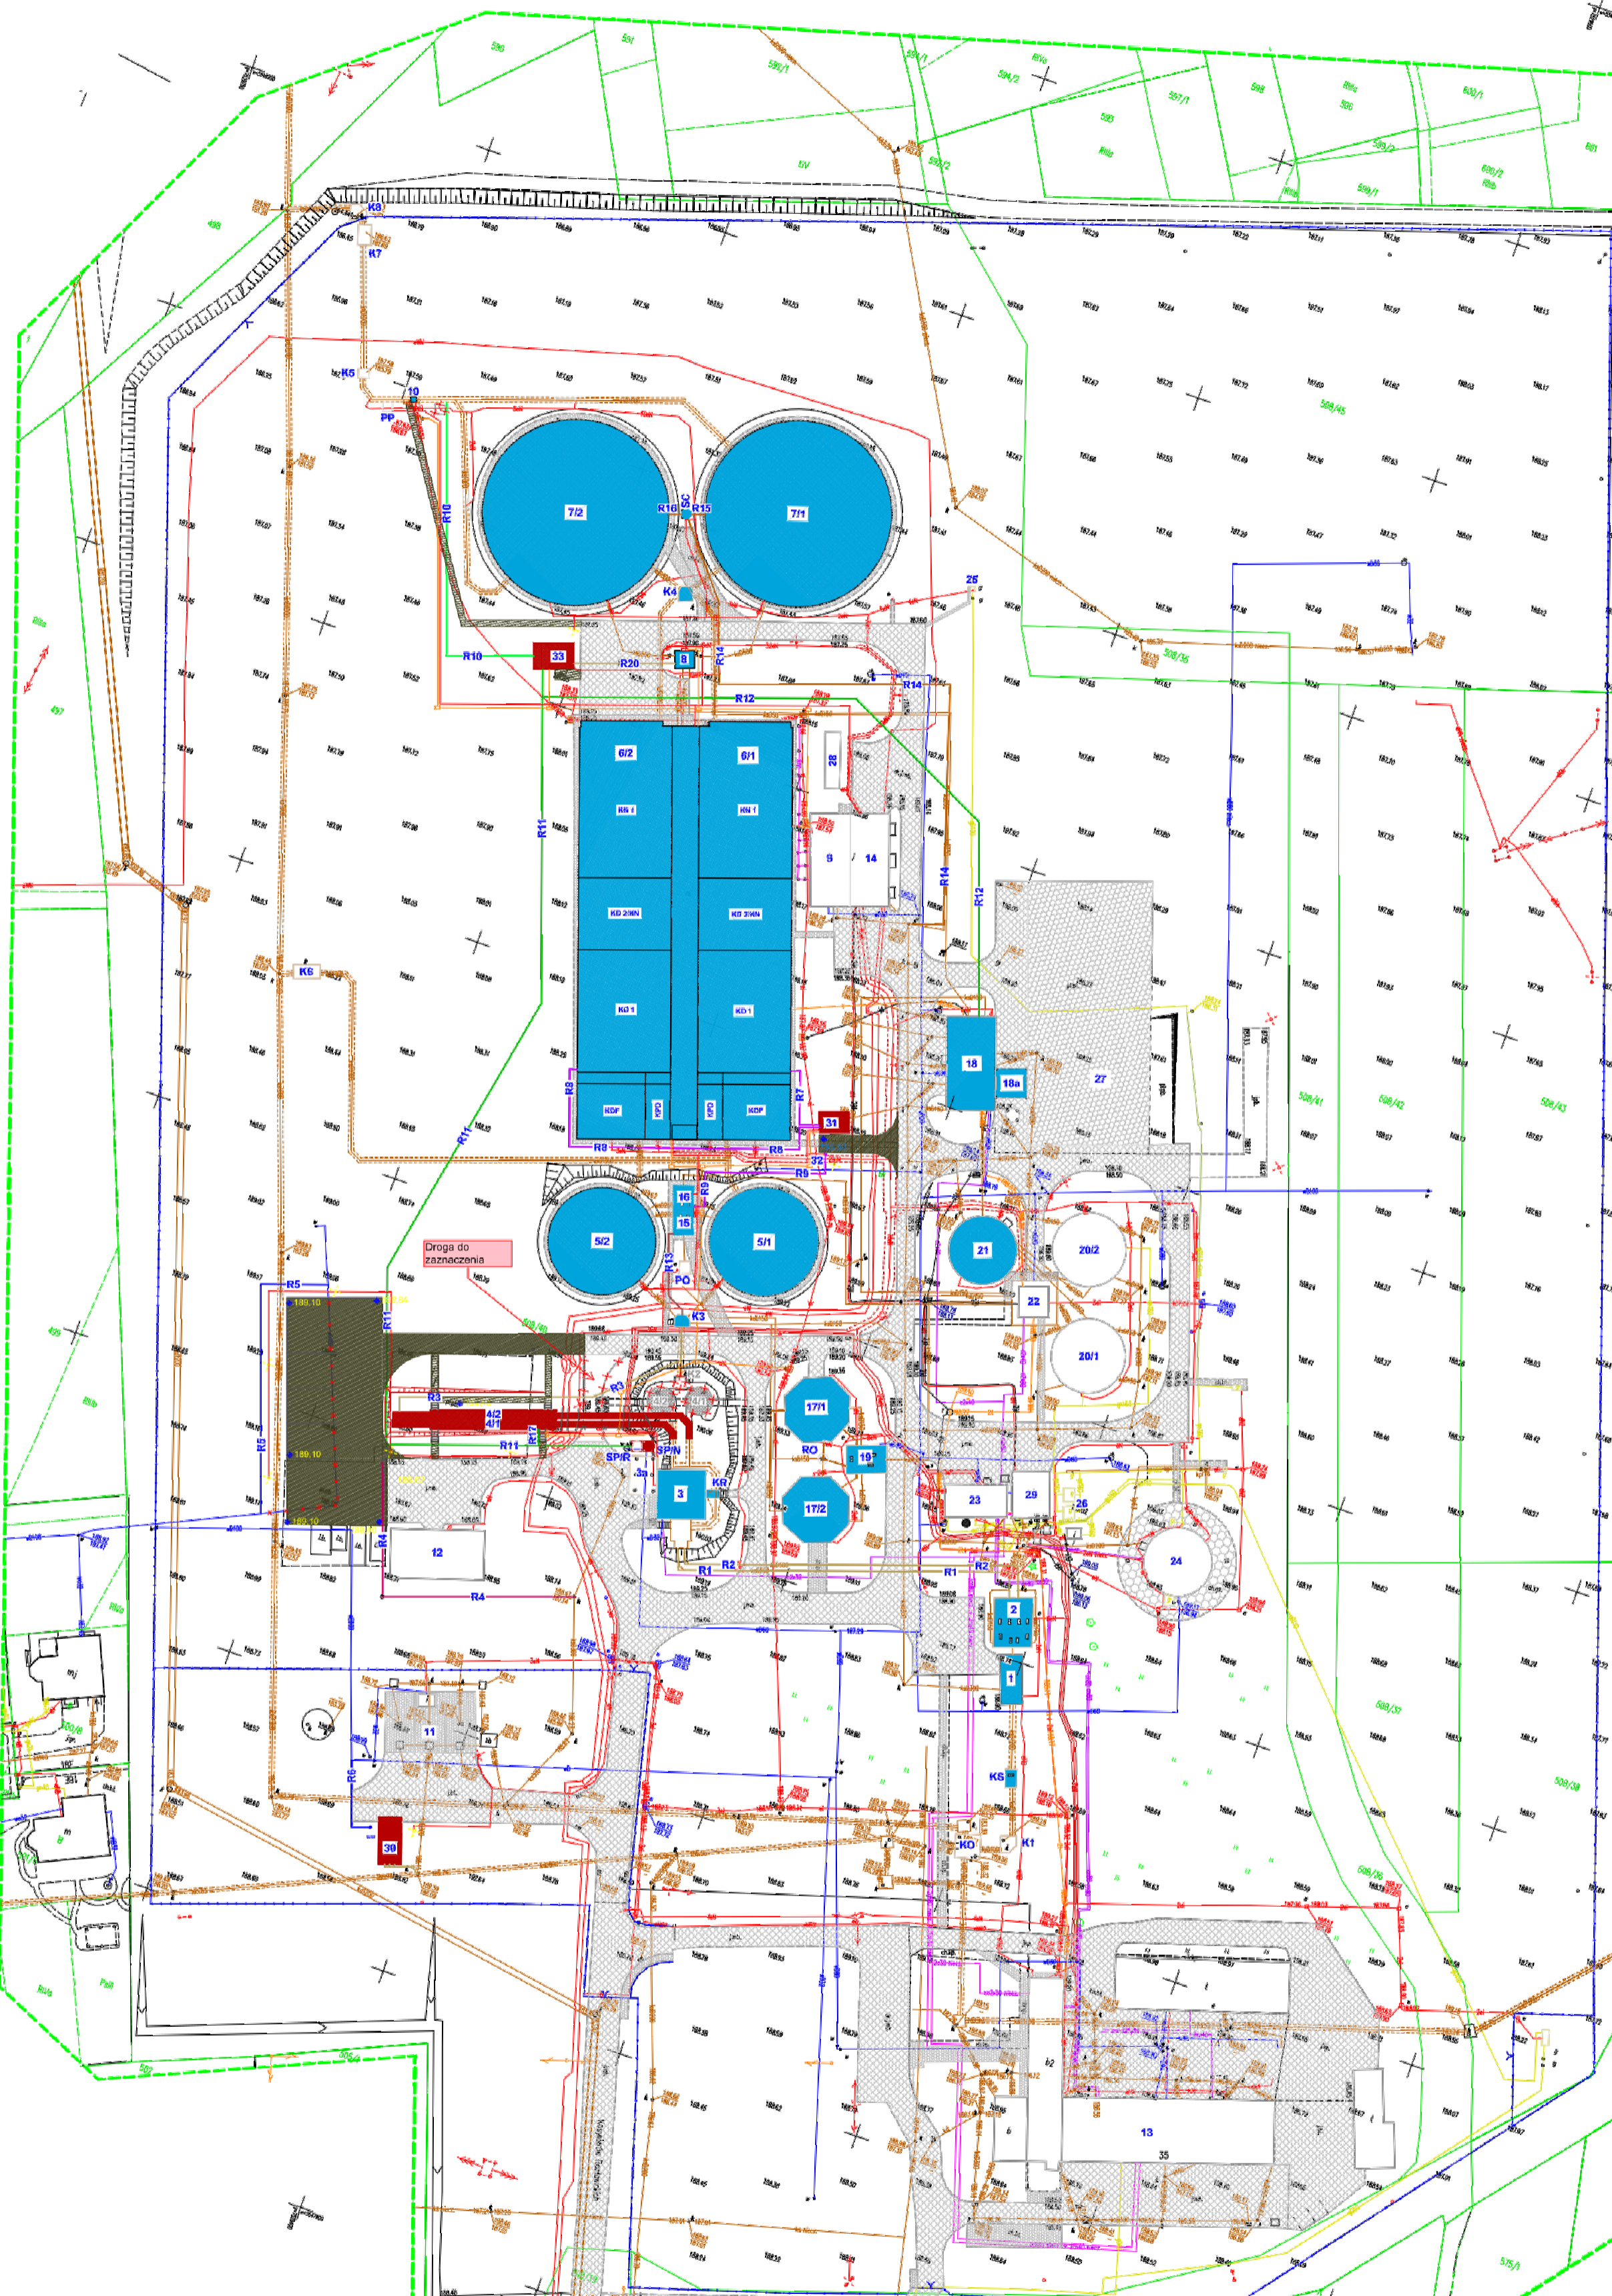

Mapa do celów projektowych

Skala 1 : 500
 Powstała z planu bezposiadłości oraz mapy zasadniczej i ewidencyjnej w skali 1:500
 Nr licencji: OK 6440/1336/2006_0007_005
 Sekcja mapy zasadniczej: 7.125.24.09.3.8
 Numer referencyjny arkusza mapy: 7.125.24.14.1.2
